

3810 Vitruvian Way


3870 Ponte Ave
High-rise Tower

3820 Vitruvian Way

Leasing Office
3850 Vitruvian Way

Isolation Valve
3810 & Attic

Isolation Valve

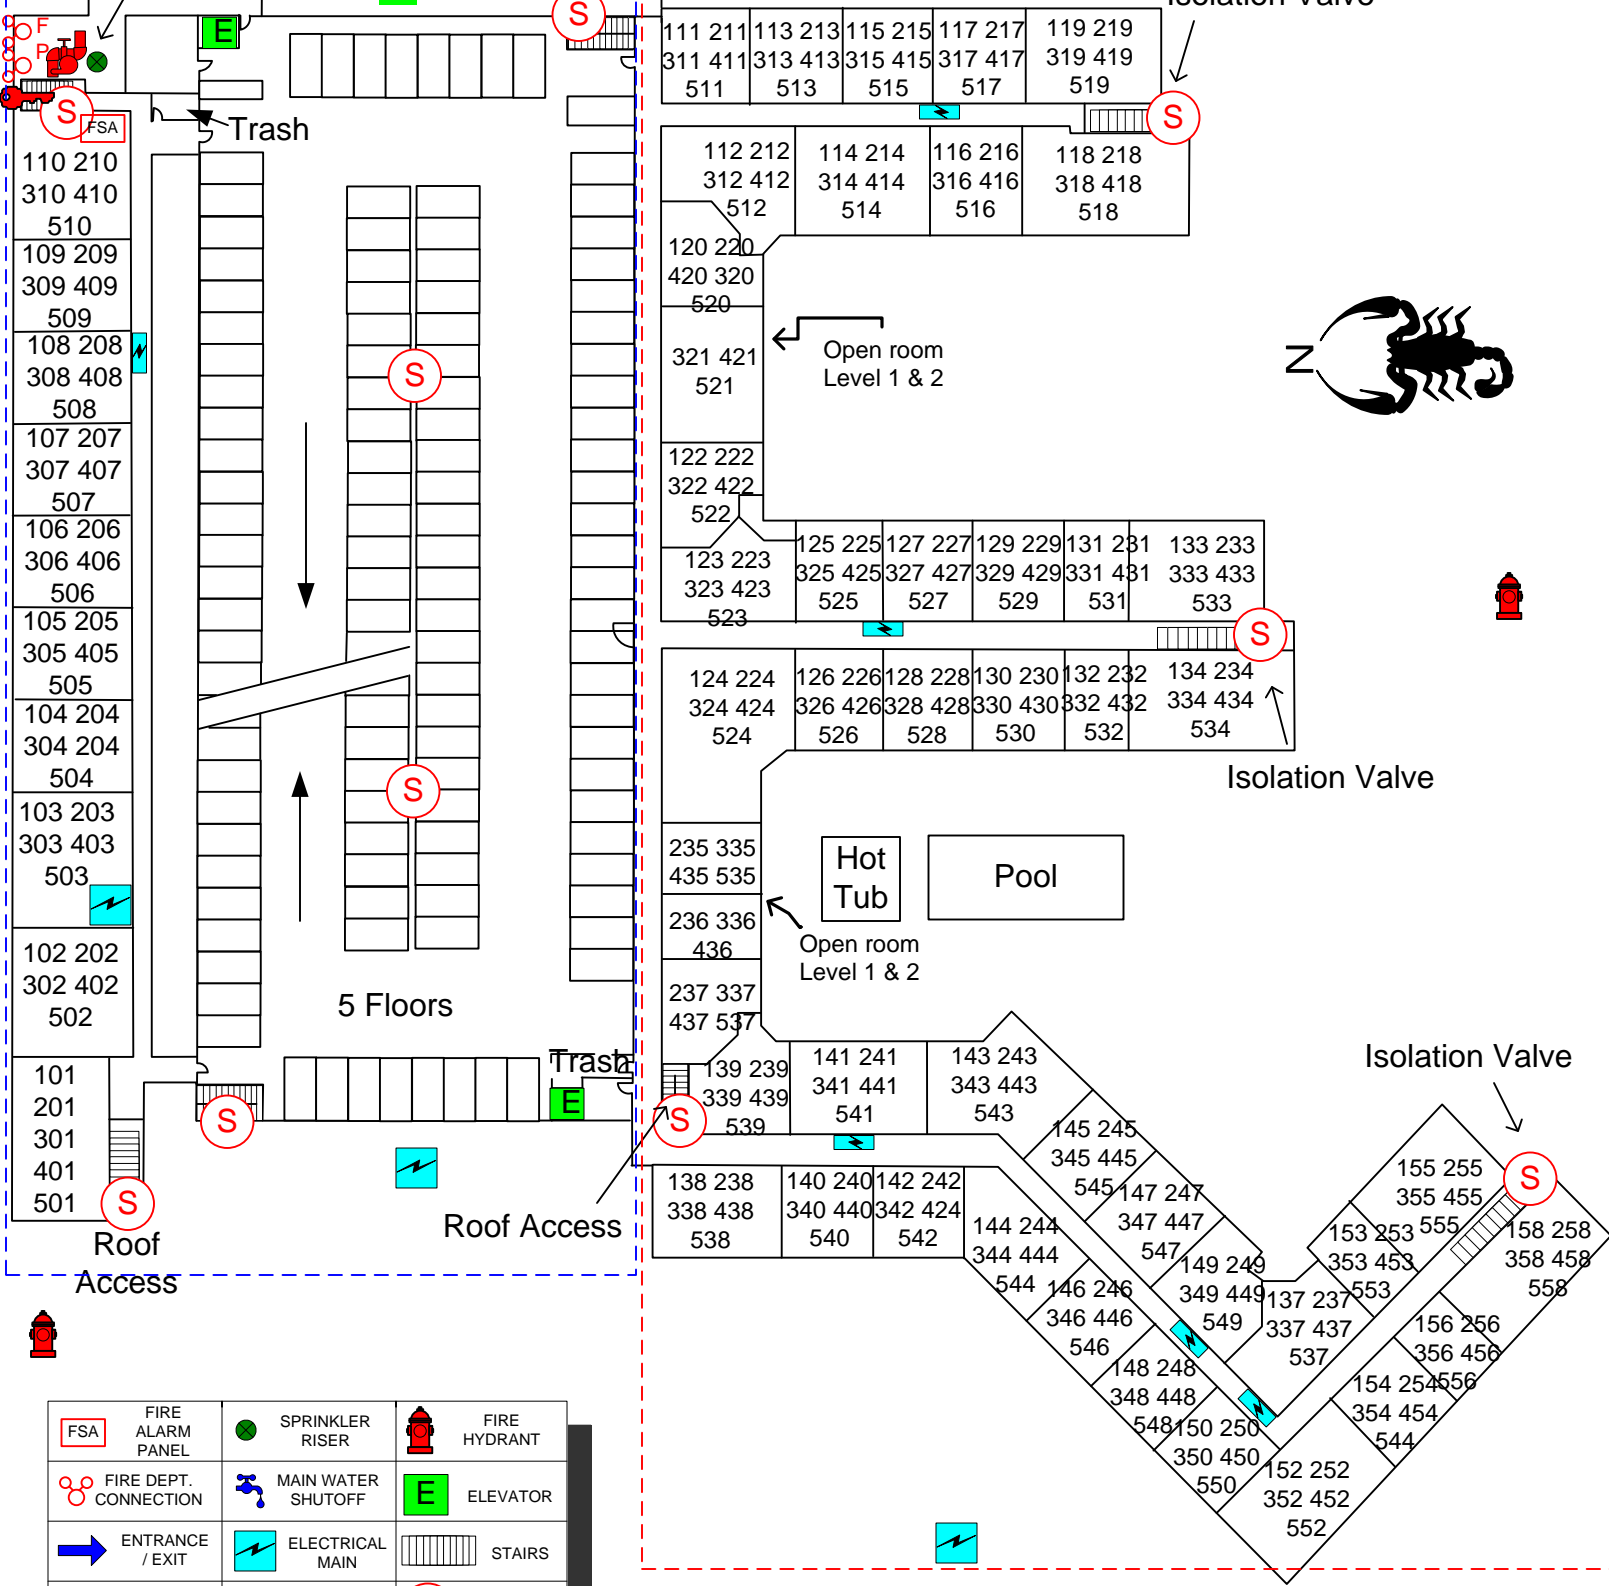

- 110 210
- 310 410
- 510
- 109 209
- 309 409
- 509
- 108 208
- 308 408
- 508
- 107 207
- 307 407
- 507
- 106 206
- 306 406
- 506
- 105 205
- 305 405
- 505
- 104 204
- 304 404
- 504
- 103 203
- 303 403
- 503
- 102 202
- 302 402
- 502
- 101
- 201
- 301
- 401
- 501

- 111 211
- 311 411
- 511
- 112 212
- 312 412
- 512
- 113 213
- 313 413
- 513
- 114 214
- 314 414
- 514
- 115 215
- 315 415
- 515
- 116 216
- 316 416
- 516
- 117 217
- 317 417
- 517
- 118 218
- 318 418
- 518
- 119 219
- 319 419
- 519
- 120 220
- 420 320
- 520
- 321 421
- 521
- 122 222
- 322 422
- 522
- 123 223
- 323 423
- 523
- 124 224
- 324 424
- 524
- 125 225
- 325 425
- 525
- 126 226
- 326 426
- 526
- 127 227
- 327 427
- 527
- 128 228
- 328 428
- 528
- 129 229
- 329 429
- 529
- 130 230
- 330 430
- 530
- 131 231
- 331 431
- 531
- 132 232
- 332 432
- 532
- 133 233
- 333 433
- 533
- 134 234
- 334 434
- 534
- 235 335
- 435 535
- 236 336
- 436
- 237 337
- 437 537
- 139 239
- 339 439
- 539
- 140 240
- 340 440
- 540
- 141 241
- 341 441
- 541
- 142 242
- 342 442
- 542
- 143 243
- 343 443
- 543
- 144 244
- 344 444
- 544
- 145 245
- 345 445
- 545
- 146 246
- 346 446
- 546
- 147 247
- 347 447
- 547
- 148 248
- 348 448
- 548
- 149 249
- 349 449
- 549
- 150 250
- 350 450
- 550
- 151 251
- 351 451
- 551
- 152 252
- 352 452
- 552
- 153 253
- 353 453
- 553
- 154 254
- 354 454
- 554
- 155 255
- 355 455
- 555
- 156 256
- 356 456
- 556
- 157 257
- 357 457
- 557
- 158 258
- 358 458
- 558

	FIRE ALARM PANEL		SPRINKLER RISER		FIRE HYDRANT
	FIRE DEPT. CONNECTION		MAIN WATER SHUTOFF		ELEVATOR
	ENTRANCE / EXIT		ELECTRICAL MAIN		STAIRS
	KNOX BOX		Generator		STANDPIPE CONNECTION

Unit Electric Cutoffs
 Level I – I & II
 Level III – III & IV
 Level V - V