




3 ELEVATION
SCALE: 1/8" = 1'-0"

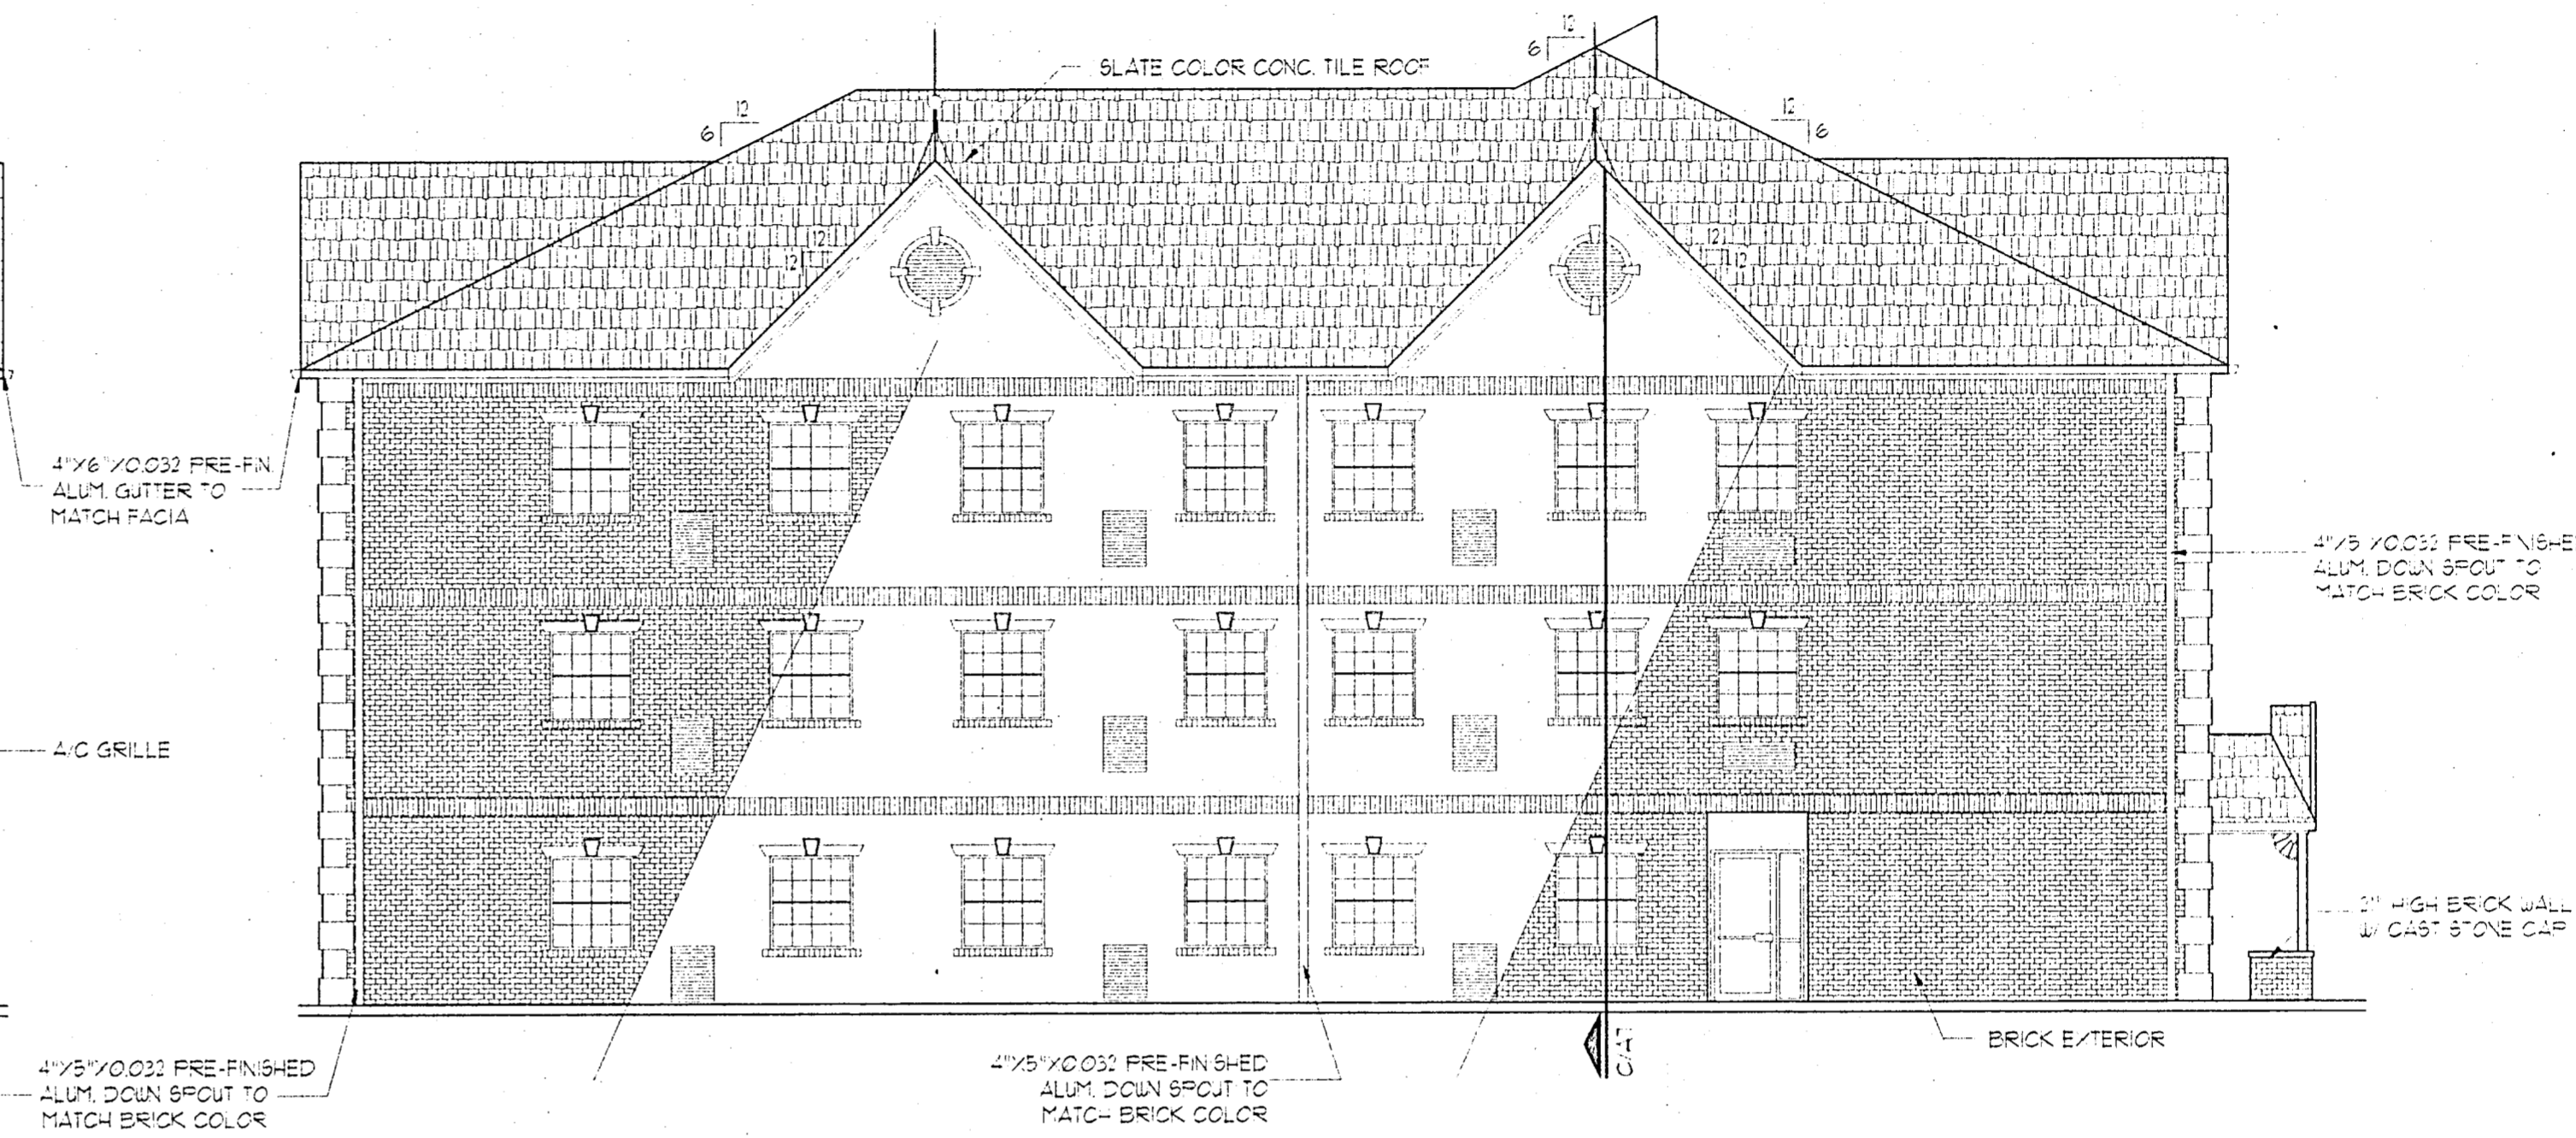


2 ELEVATION
SCALE: 1/8" = 1'-0"

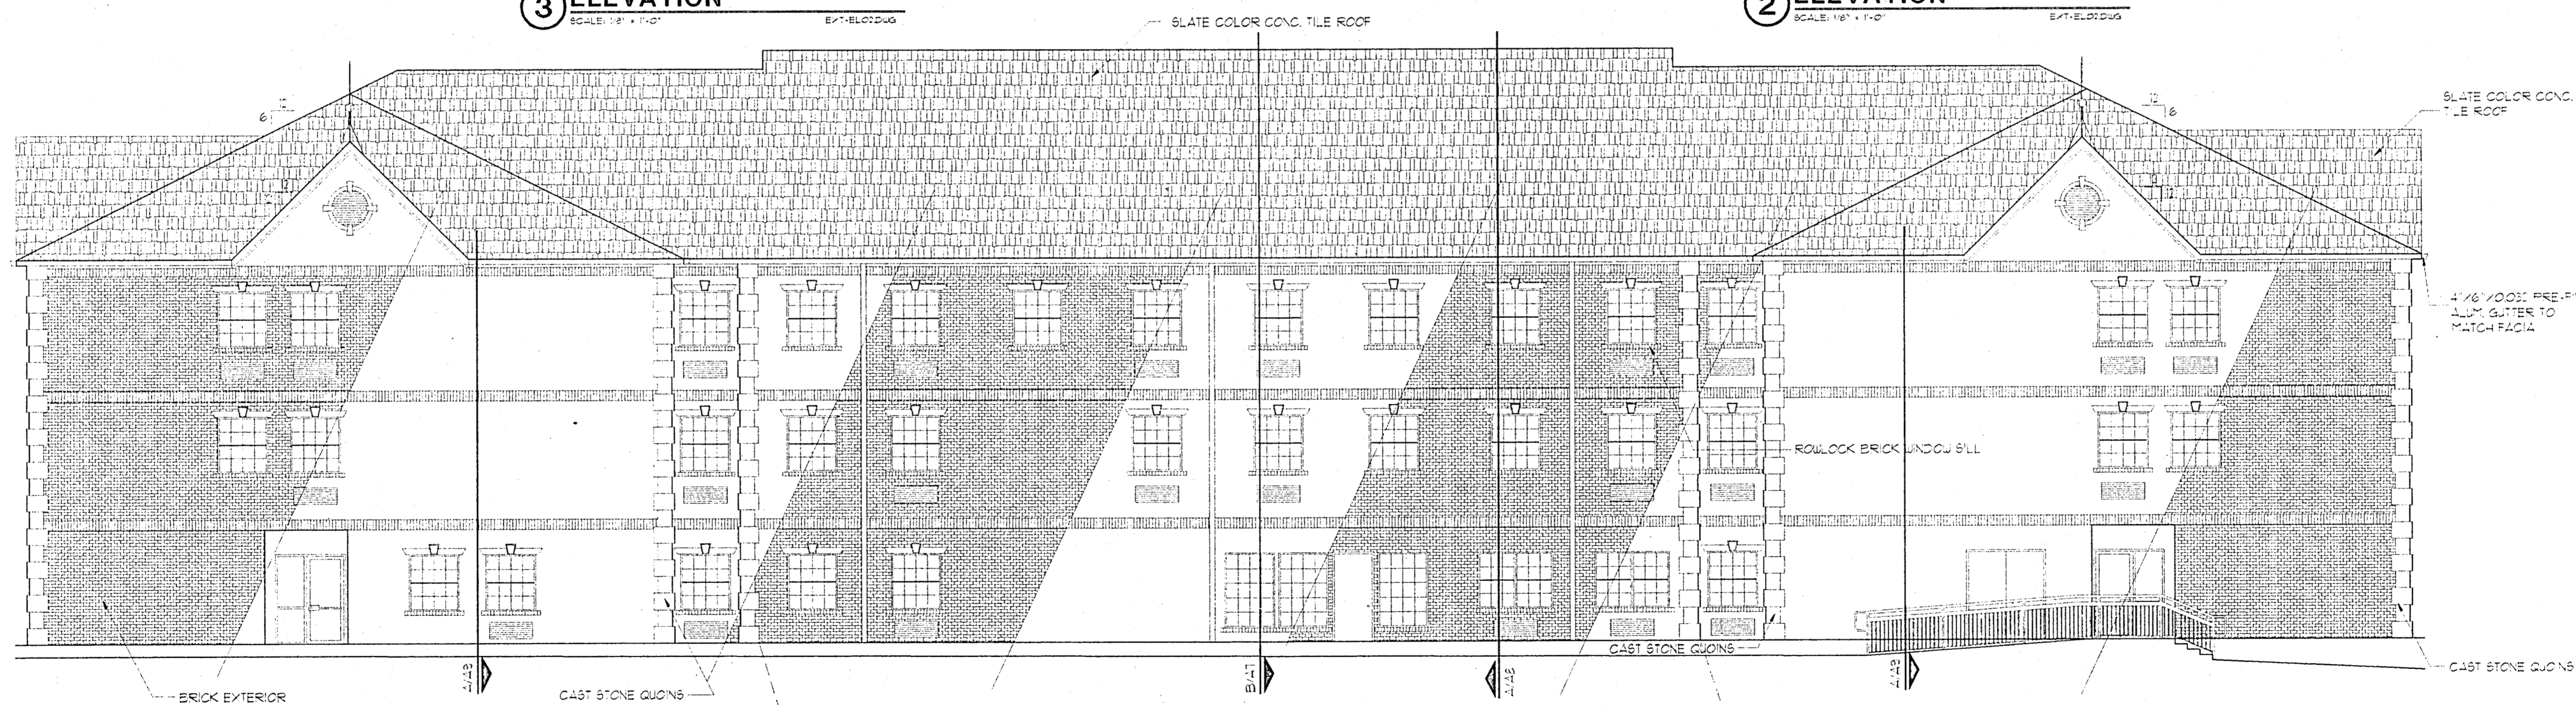

1 ELEVATION
SCALE: 1/8" = 1'-0"

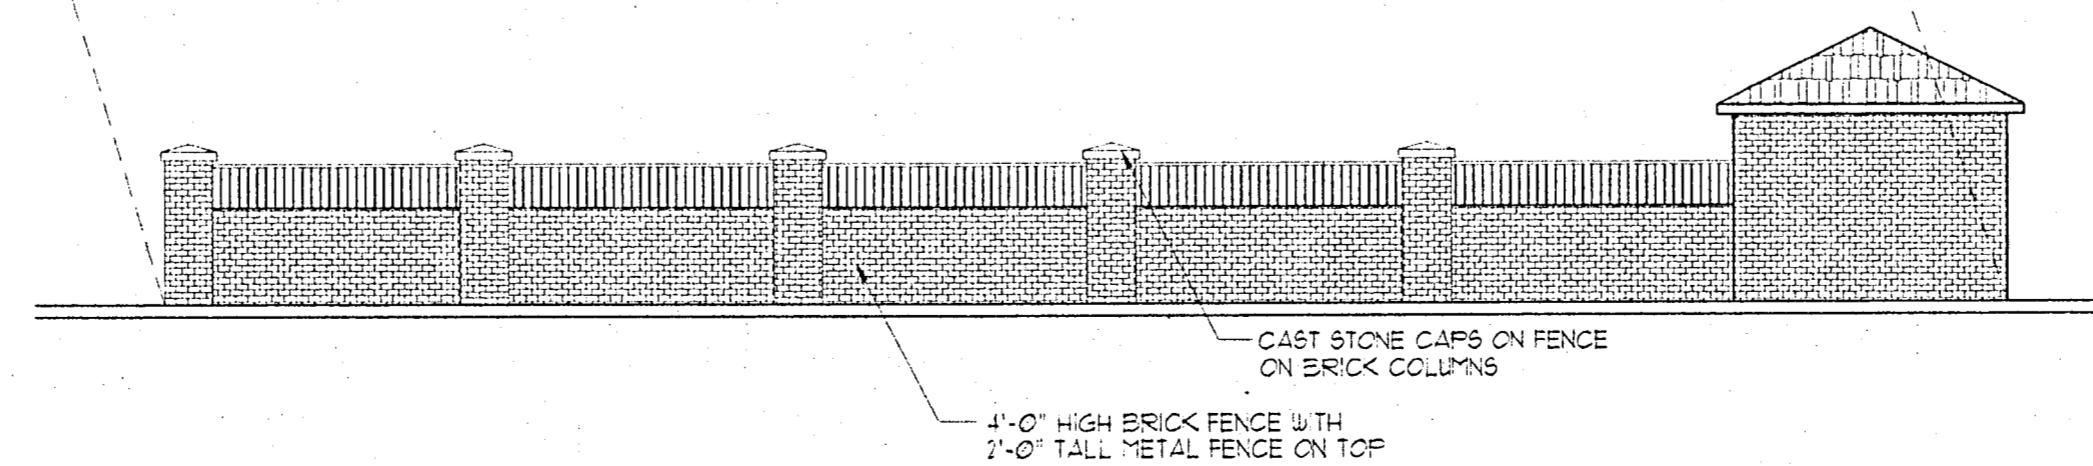

4 ELEVATION
SCALE: 1/8" = 1'-0"

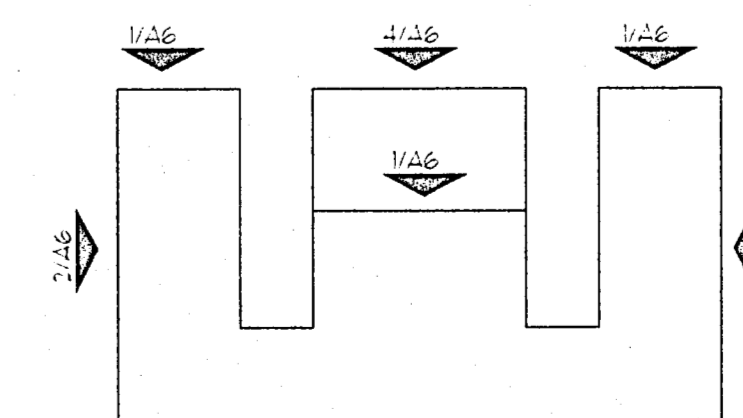

KEY PLAN
NO SCALE