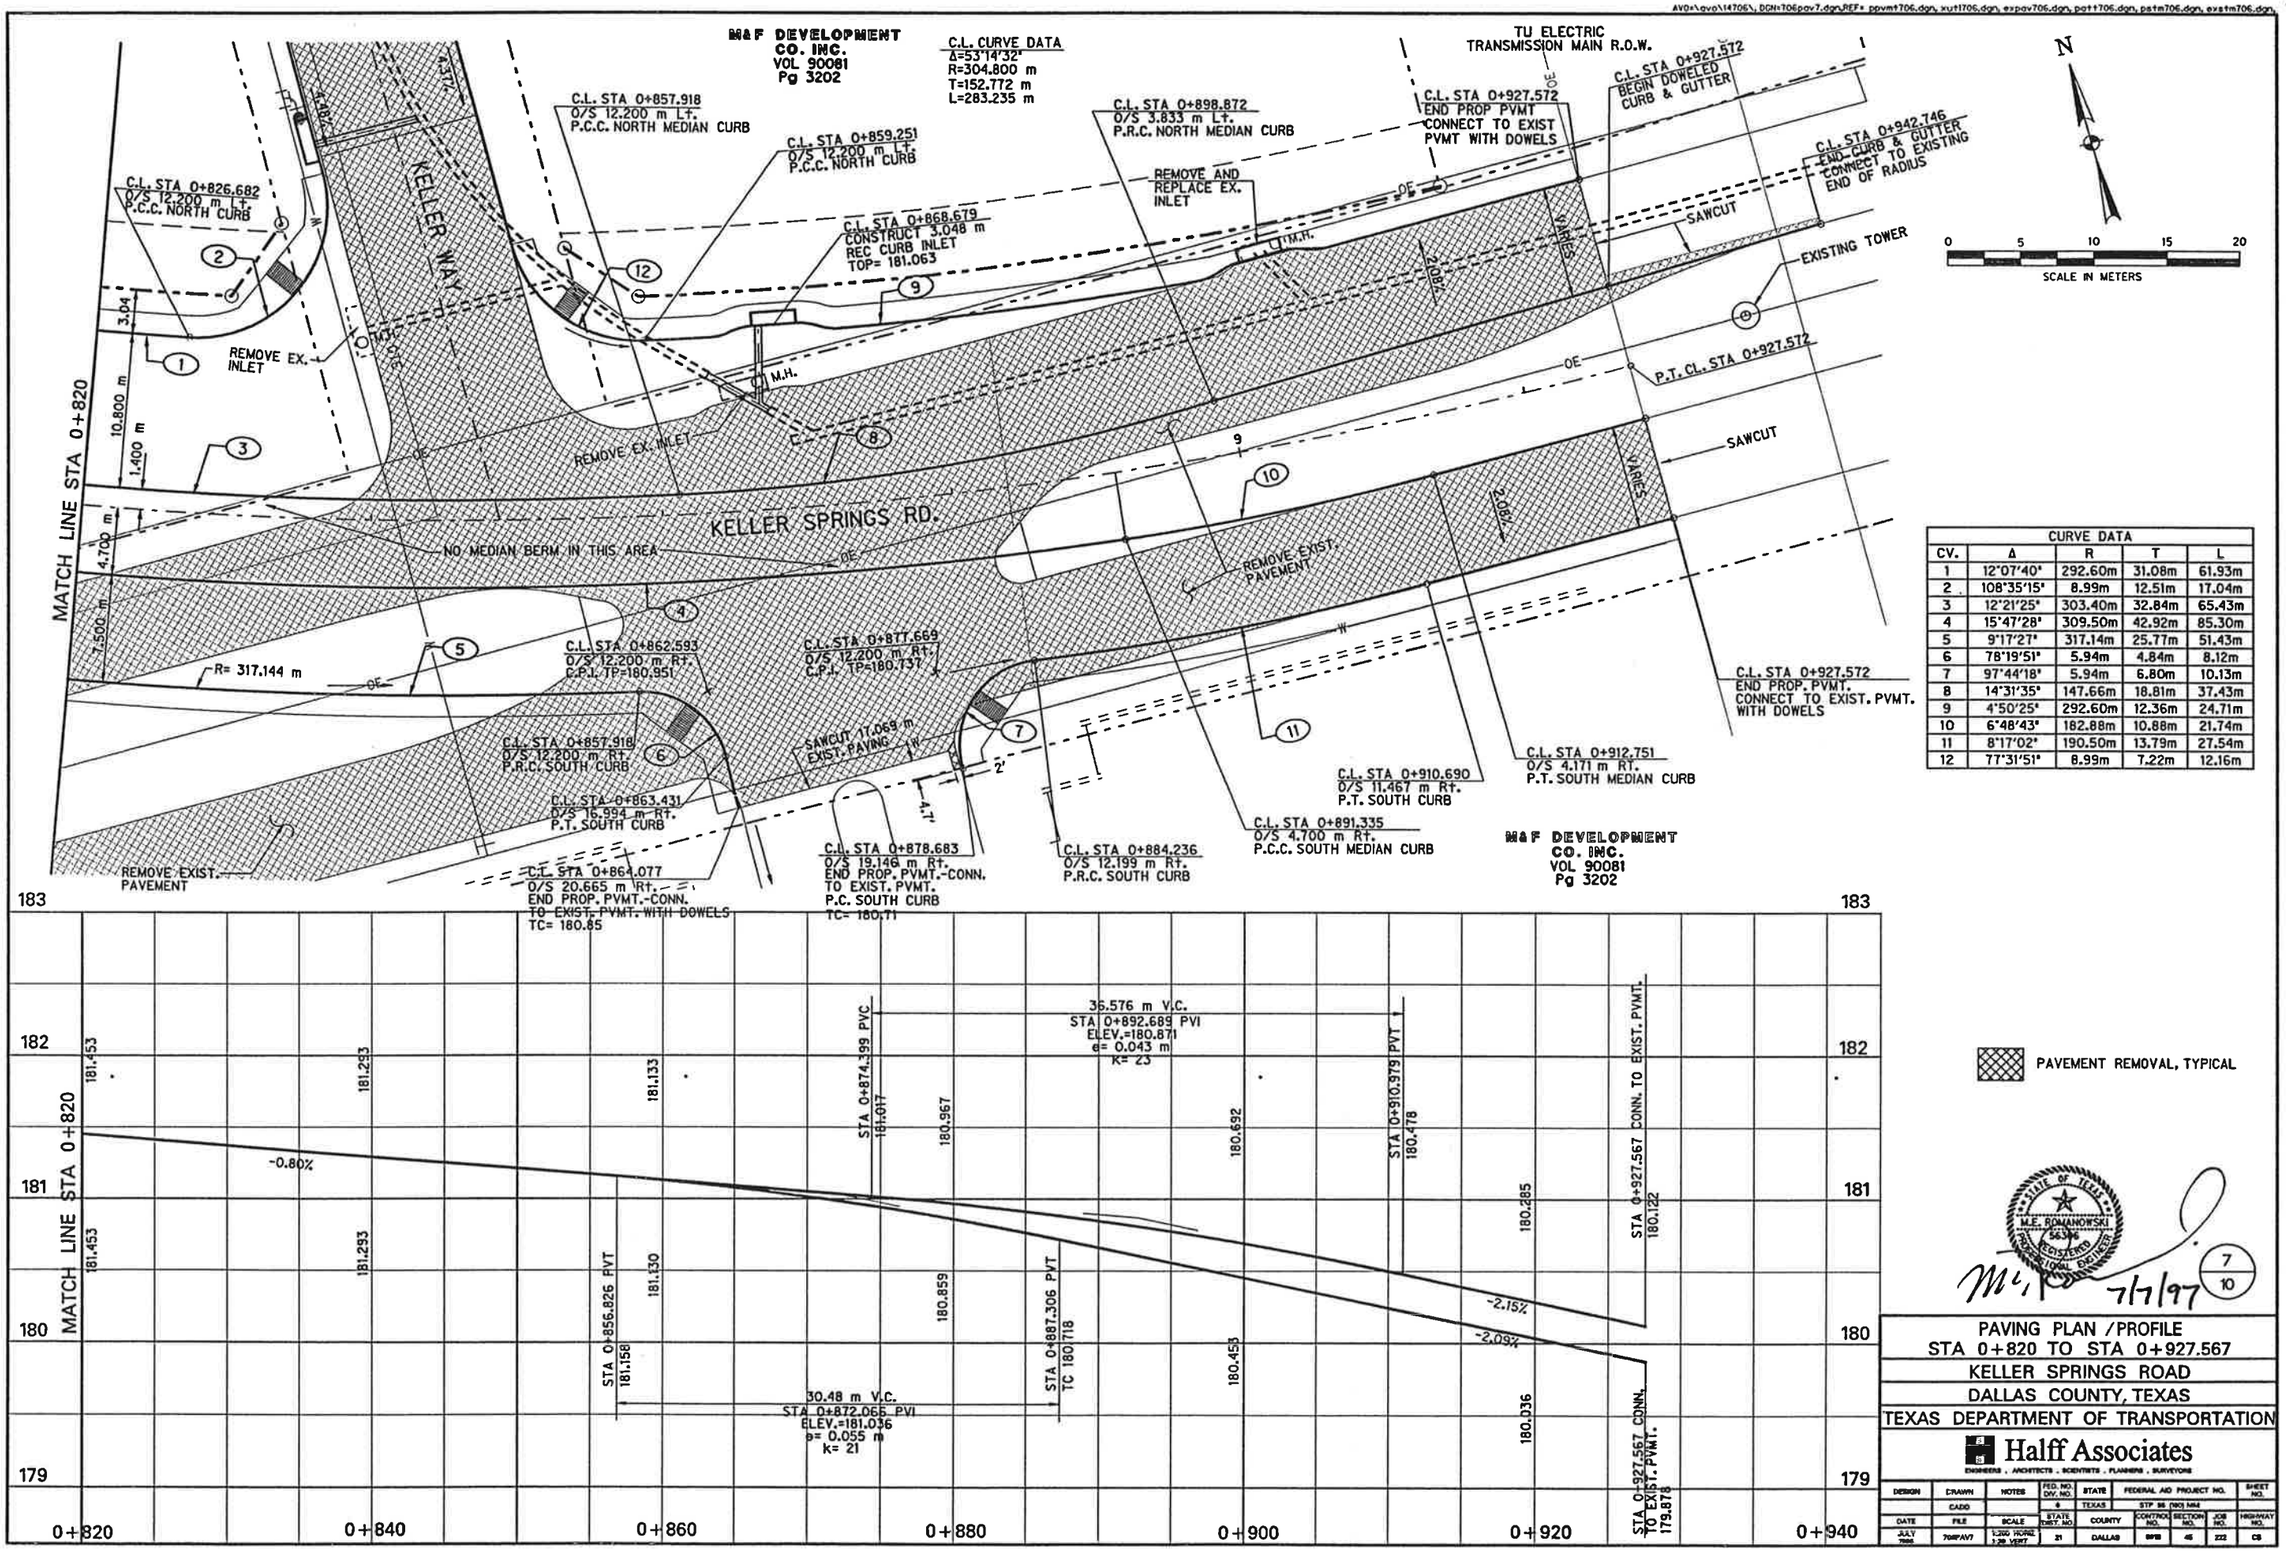

CURVE DATA				
CV.	Δ	R	T	L
1	12°07'40"	292.60m	31.08m	61.93m
2	108°35'15"	8.99m	12.51m	17.04m
3	12°21'25"	303.40m	32.84m	65.43m
4	15°47'28"	309.50m	42.92m	85.30m
5	9°17'27"	317.14m	25.77m	51.43m
6	78°19'51"	5.94m	4.84m	8.12m
7	97°44'18"	5.94m	6.80m	10.13m
8	14°31'35"	147.66m	18.81m	37.43m
9	4°50'25"	292.60m	12.36m	24.71m
10	6°48'43"	182.88m	10.88m	21.74m
11	8°17'02"	190.50m	13.79m	27.54m
12	77°31'51"	8.99m	7.22m	12.16m

STATE OF TEXAS
M.E. ROMANOWSKI
54346
REGISTERED PROFESSIONAL ENGINEER

7/7/97

7
10

PAVING PLAN /PROFILE
STA 0+820 TO STA 0+927.567
KELLER SPRINGS ROAD
DALLAS COUNTY, TEXAS
TEXAS DEPARTMENT OF TRANSPORTATION

Halff Associates
ENGINEERS . ARCHITECTS . SCIENTISTS . PLANNERS . SURVEYORS

DESIGN	DRAWN	NOTES	FED. RD. DIV. NO.	STATE	FEDERAL AID PROJECT NO.			SHEET NO.
	CADD		6	TEXAS	STP 96 (190) M4			
DATE	FILE	SCALE	STATE DIST. NO.	COUNTY	CONTROL NO.	SECTION NO.	JOB NO.	HIGHWAY NO.
JULY 1996	706PAV7	1:200 HORZ. 1:20 VERT.	21	DALLAS	0918	45	222	CS