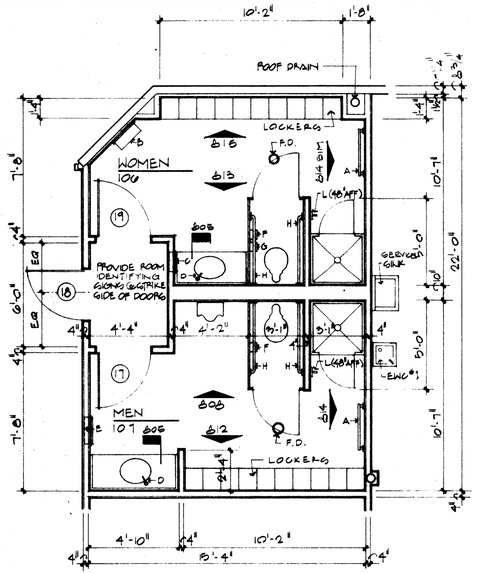

01 RESTROOM PLAN
SC: 1/4"=1'-0"

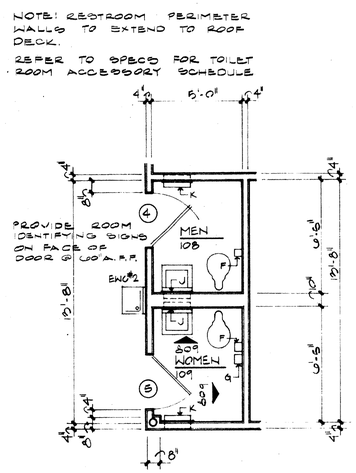

02 RESTROOM PLAN
SC: 1/4"=1'-0"

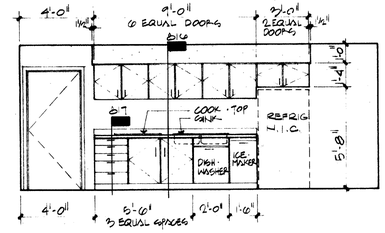

03 KITCHEN ELEVATION
SC: 1/4"=1'-0"

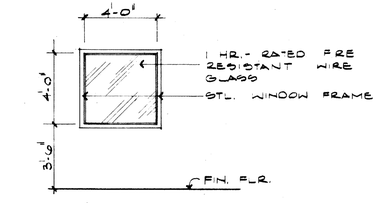

04 WINDOW ELEVATION
SC: 1/4"=1'-0"

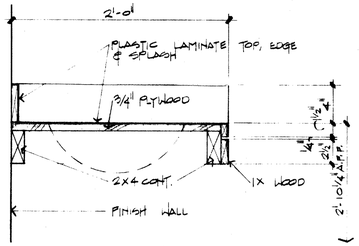

05 COUNTER DETAIL
SC: 1 1/2"=1'-0"

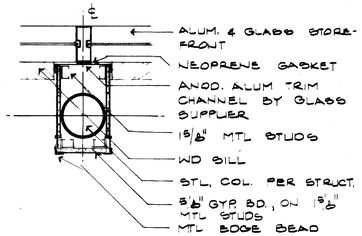

06 COLUMN DETAIL
SC: 1 1/2"=1'-0"

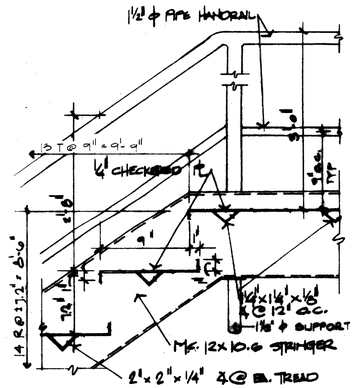

07 STEEL STAIR
SCALE: N.T.S.

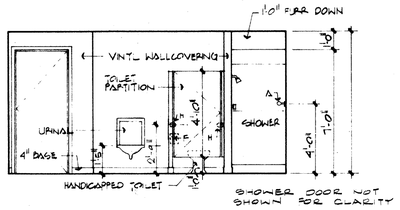

08 ELEVATION
SC: 1/4"=1'-0"

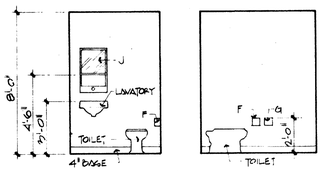

09 ELEVATIONS
SC: 1/2"=1'-0"

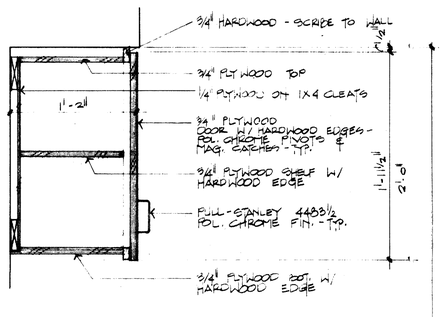

10 COLUMN DETAIL
SC: 1 1/2"=1'-0"

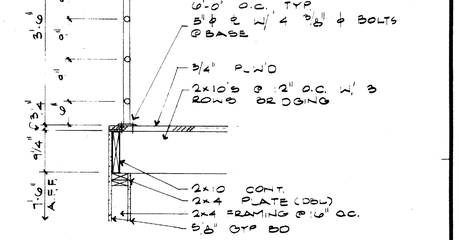

11 GUARDRAIL DETAIL
SC: 3/4"=1'-0"

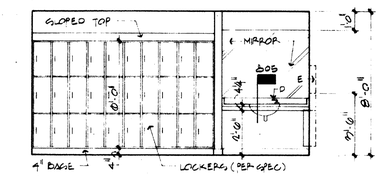

12 ELEVATION
SC: 1/4"=1'-0"

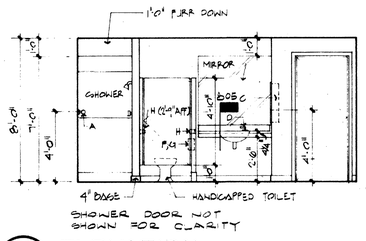

13 ELEVATION
SC: 1/4"=1'-0"

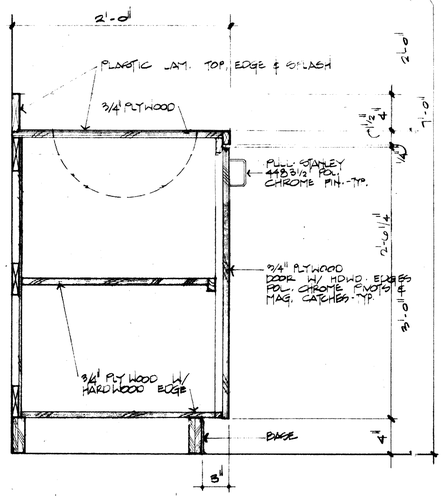

16 CABINET SECTION
SC: 1 1/2"=1'-0"

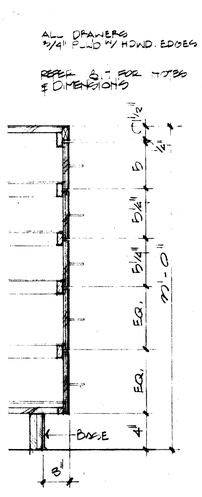

17 DRAWER DETAIL
SC: 1 1/2"=1'-0"

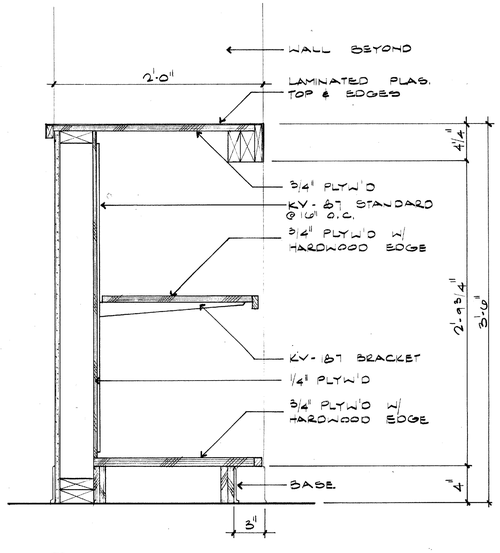

18 COUNTER SECTION
SC: 1 1/2"=1'-0"

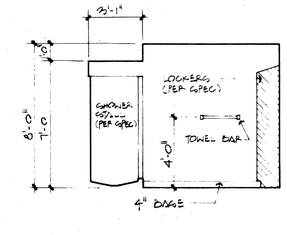

14 ELEVATION
SC: 1/4"=1'-0"

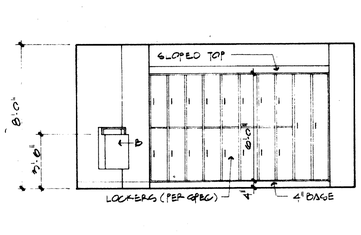

15 ELEVATION
SC: 1/4"=1'-0"

EDI
CAPE HOPKINS CLEMENT, INC.
PLANNING · ARCHITECTURE · INTERIOR DESIGN
TWO NORTHPARK EAST, 120 · DALLAS · 214/750-1945
AMERICAN INSTITUTE OF ARCHITECTS AMER SOC CONSULTING PLANNERS

City of Addison
PUBLIC WORKS SERVICE CENTER
Dooley Road
Addison Texas

ISSUE DATE
6/12/80
REVISIONS

SHEET NUMBER
8
#8000.00

H66733