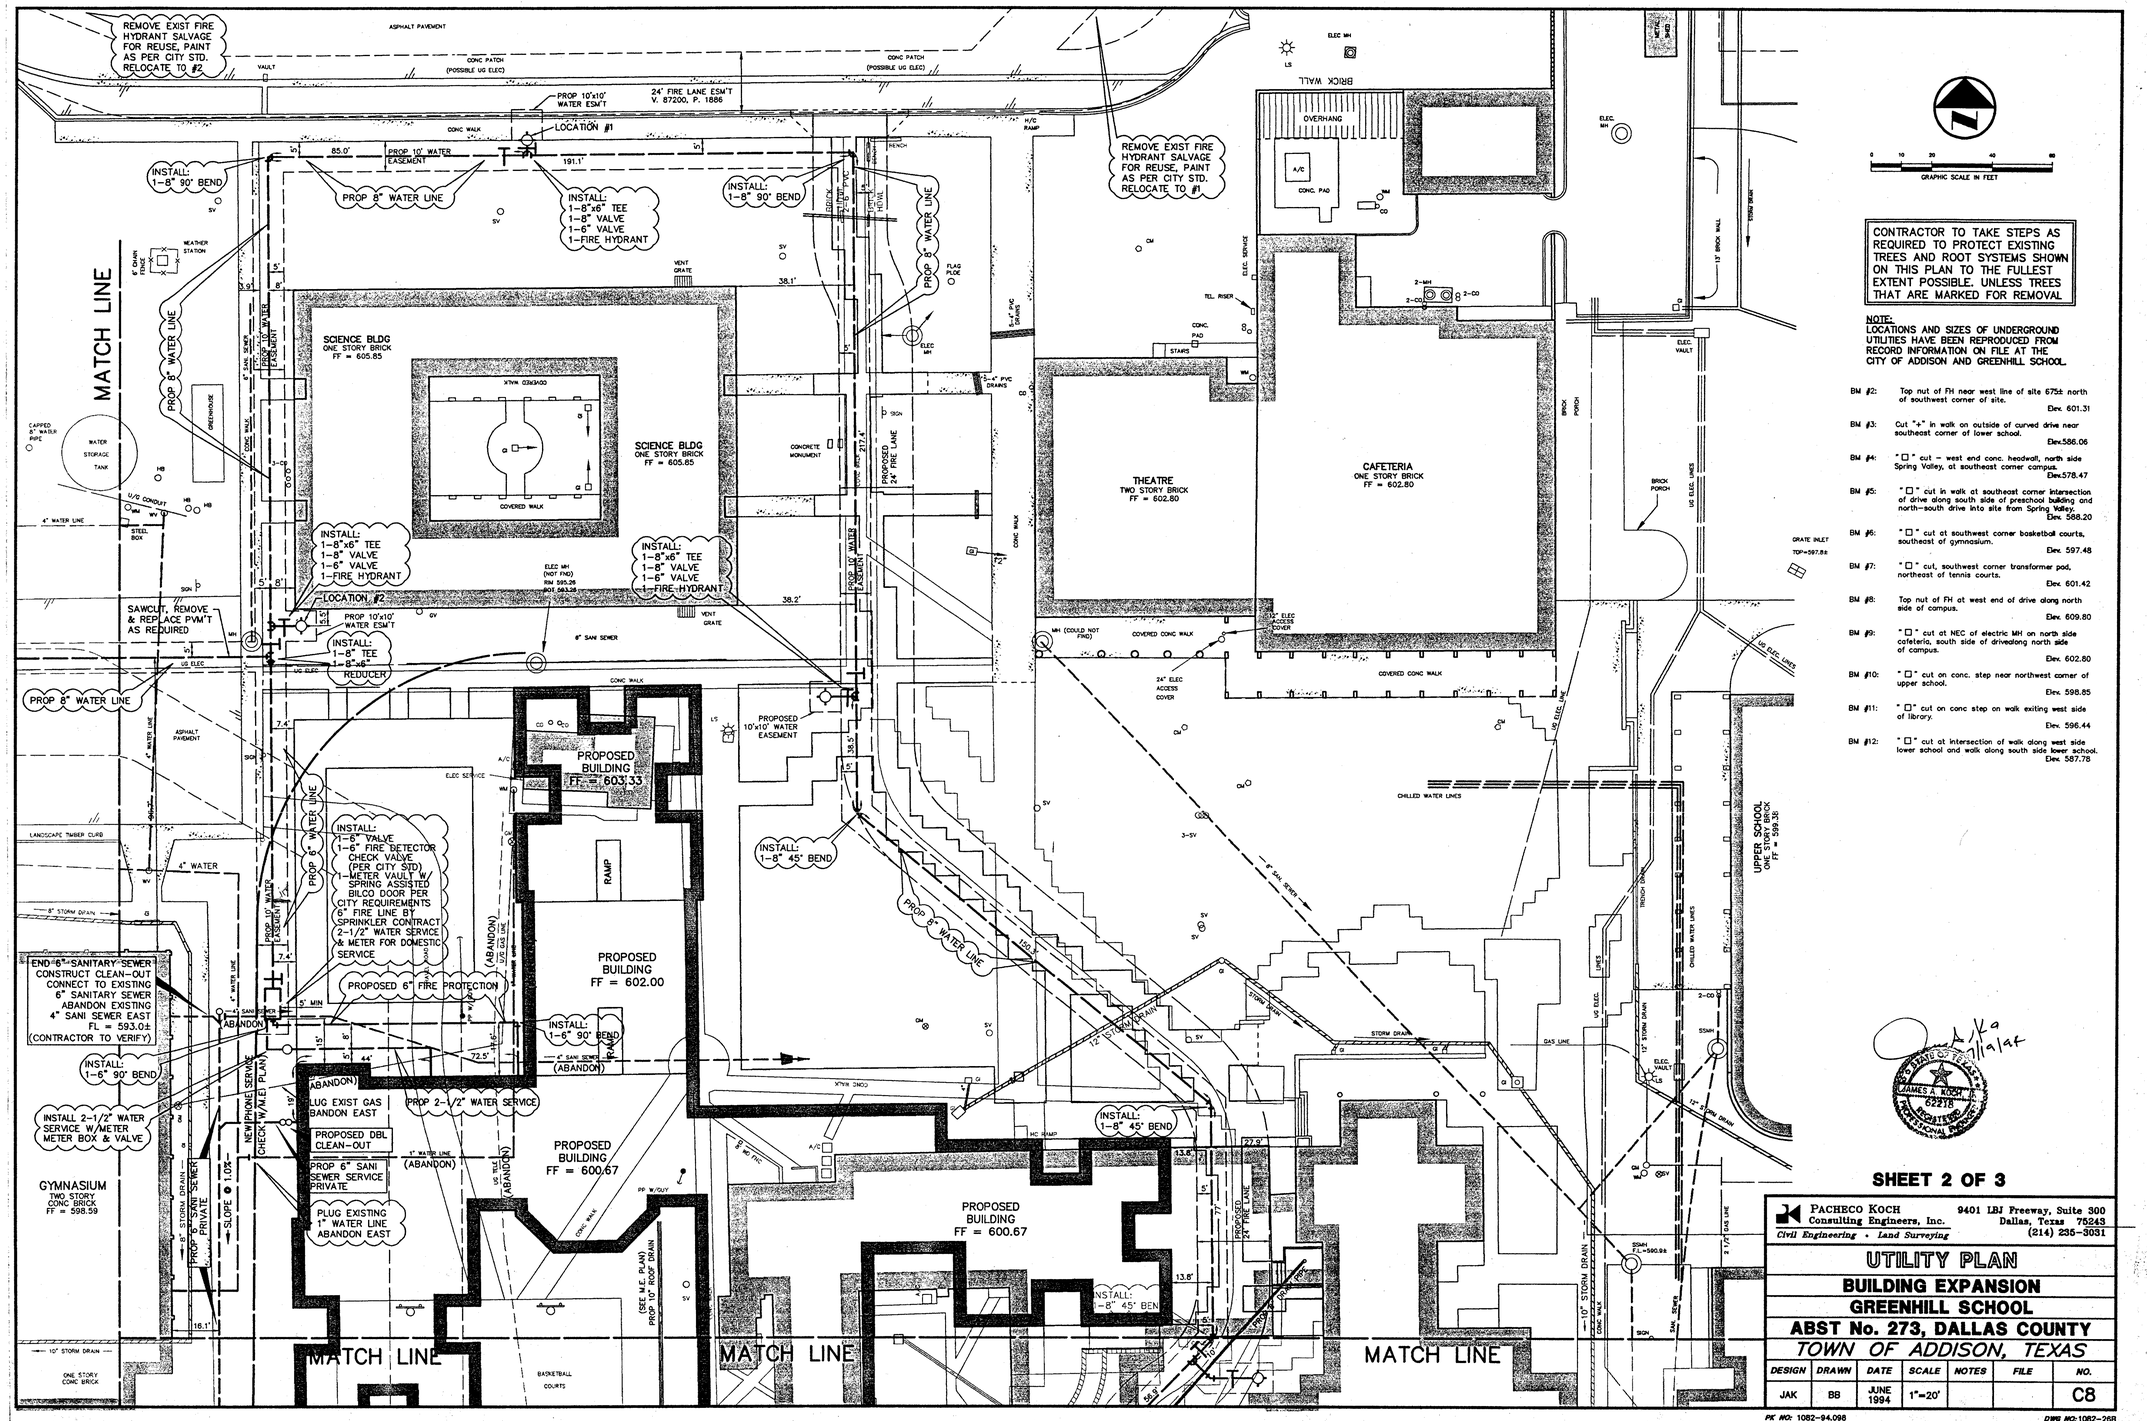

Greenhill School

HÎDELL

ARCHITECTS

2811 McKINNEY AVENUE, SUITE 207
DALLAS, TEXAS 75204 214 855-0335

LAKE/FLATO ARCHITECTS, INC.
311 Third Street, Ste. 200
San Antonio, Texas 78205
(210) 227-3335

SASAKI ASSOCIATES, INC.
1925 San Jacinto
Dallas, Texas 75201
(214) 922-9380

RAYMOND L. GOODSON, JR. INC.
10440 N. Central Exp. #600
Dallas, Texas 75231
(214) 739-8100

RONALD G. GERMAN, P.E.
11325 Pegasus, W102
Dallas, Texas 75238
(214) 553-8113

PACHECO KOCH, INC.
9401 LBJ Frwy. #300
Dallas, Texas 75243
(214) 235-3031

Revisions

Job No.

Issue Date:

Drawn By:

Checked By:

Sheet No.

of: