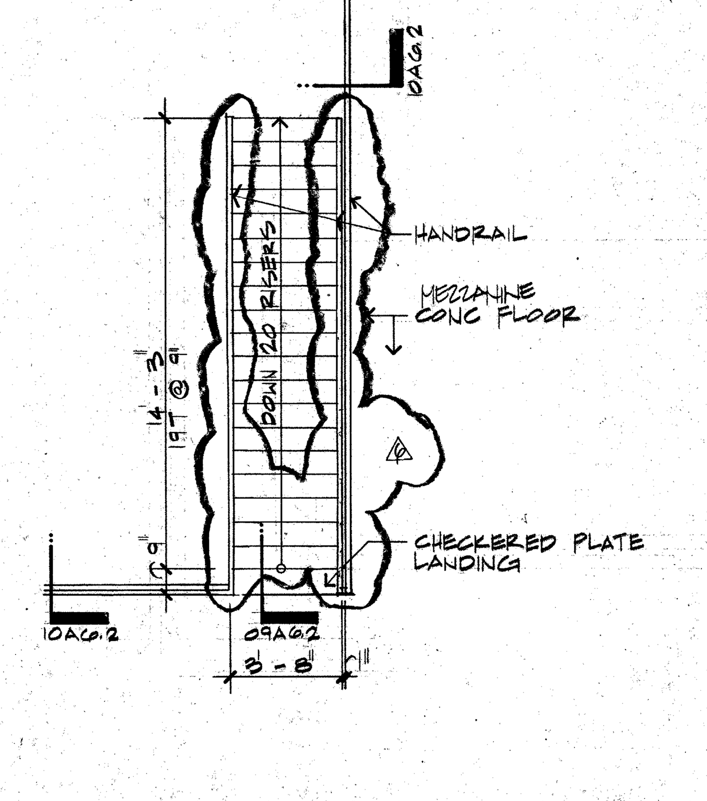

06 A6.2 **STAIR PLAN – MEZZ 201**
1/4" = 1'-0"

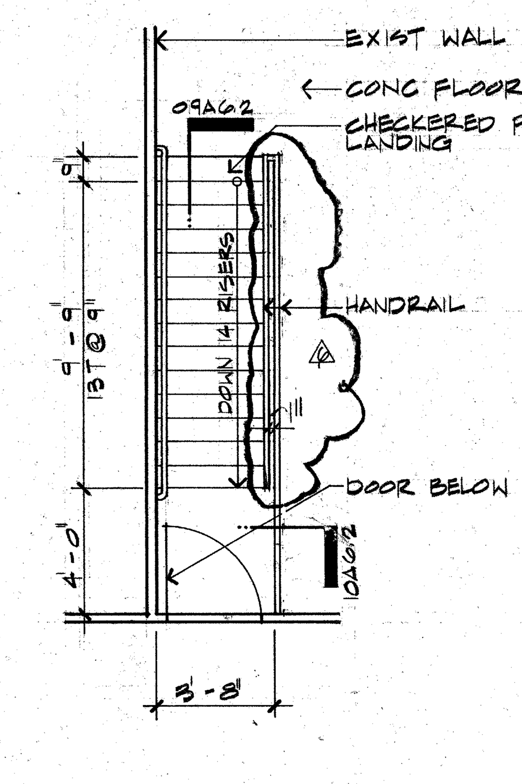

07 A6.2 **STAIR PLAN – MEZZ 234**
1/4" = 1'-0"

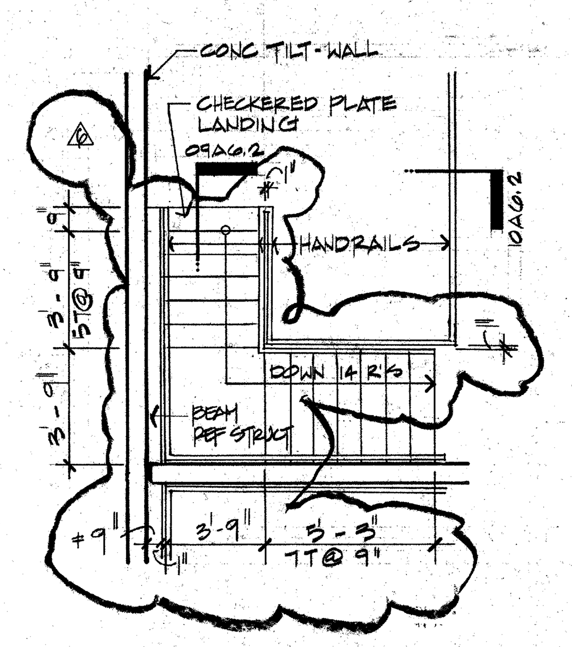

08 A6.2 **STAIR PLAN – MEZZ 236**
1/4" = 1'-0"

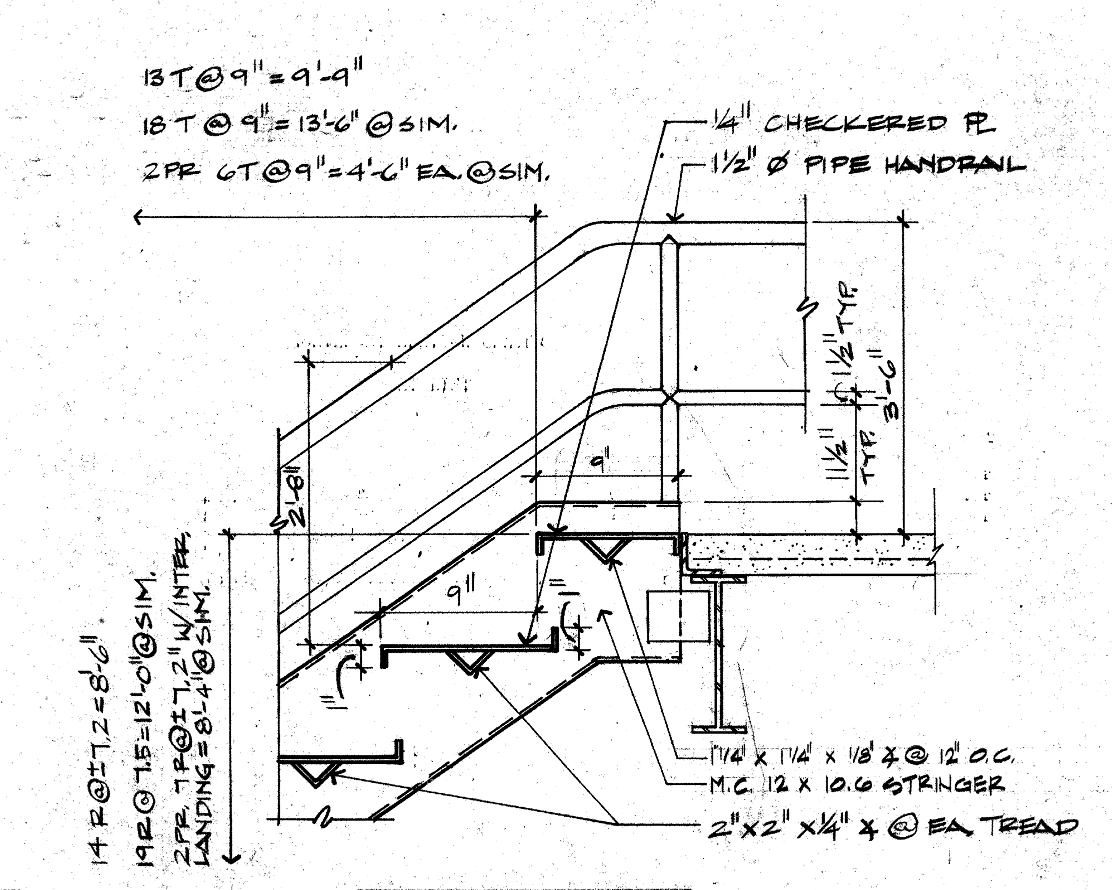

09 A6.2 **STAIR SECTION**
11/2" = 1'-0"

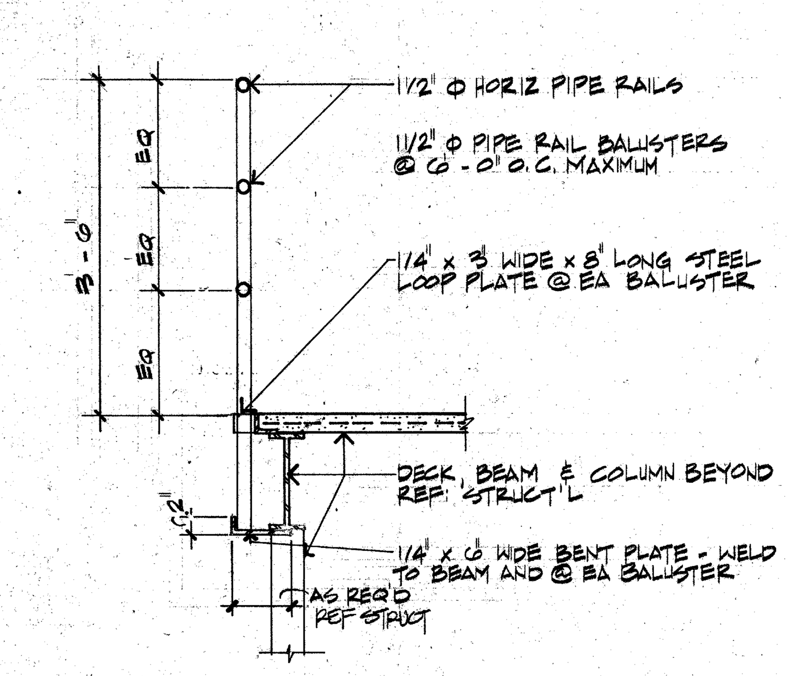

10 A6.2 **RAILING DETAIL (TYPICAL)**
3/4" = 1'-0"

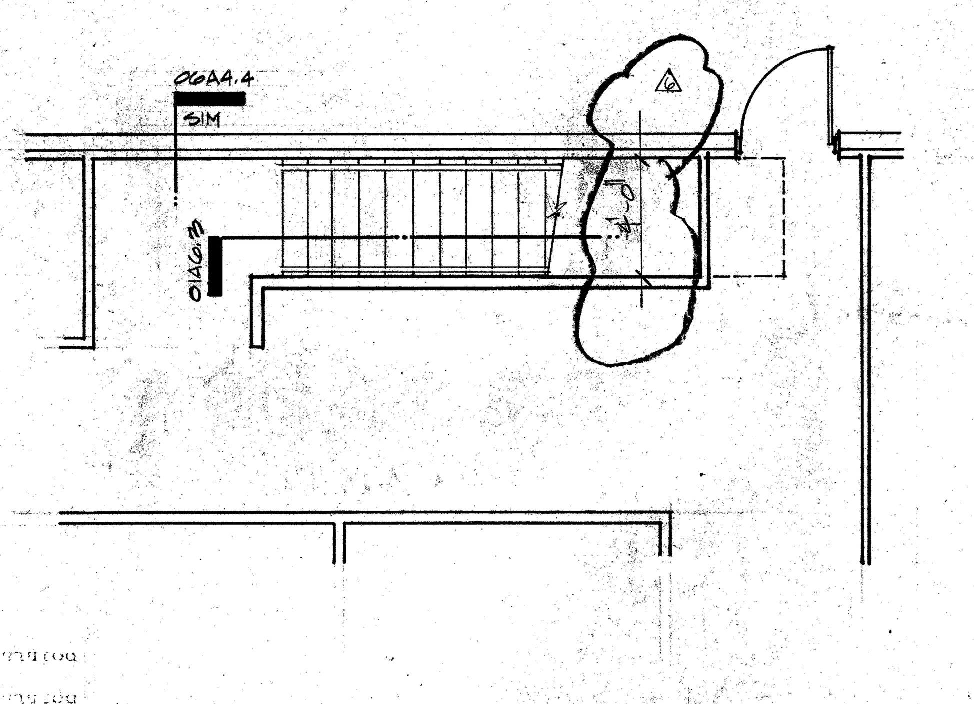

05 A6.2 **STAIR PLAN: RM 205**
1/4" = 1'-0"

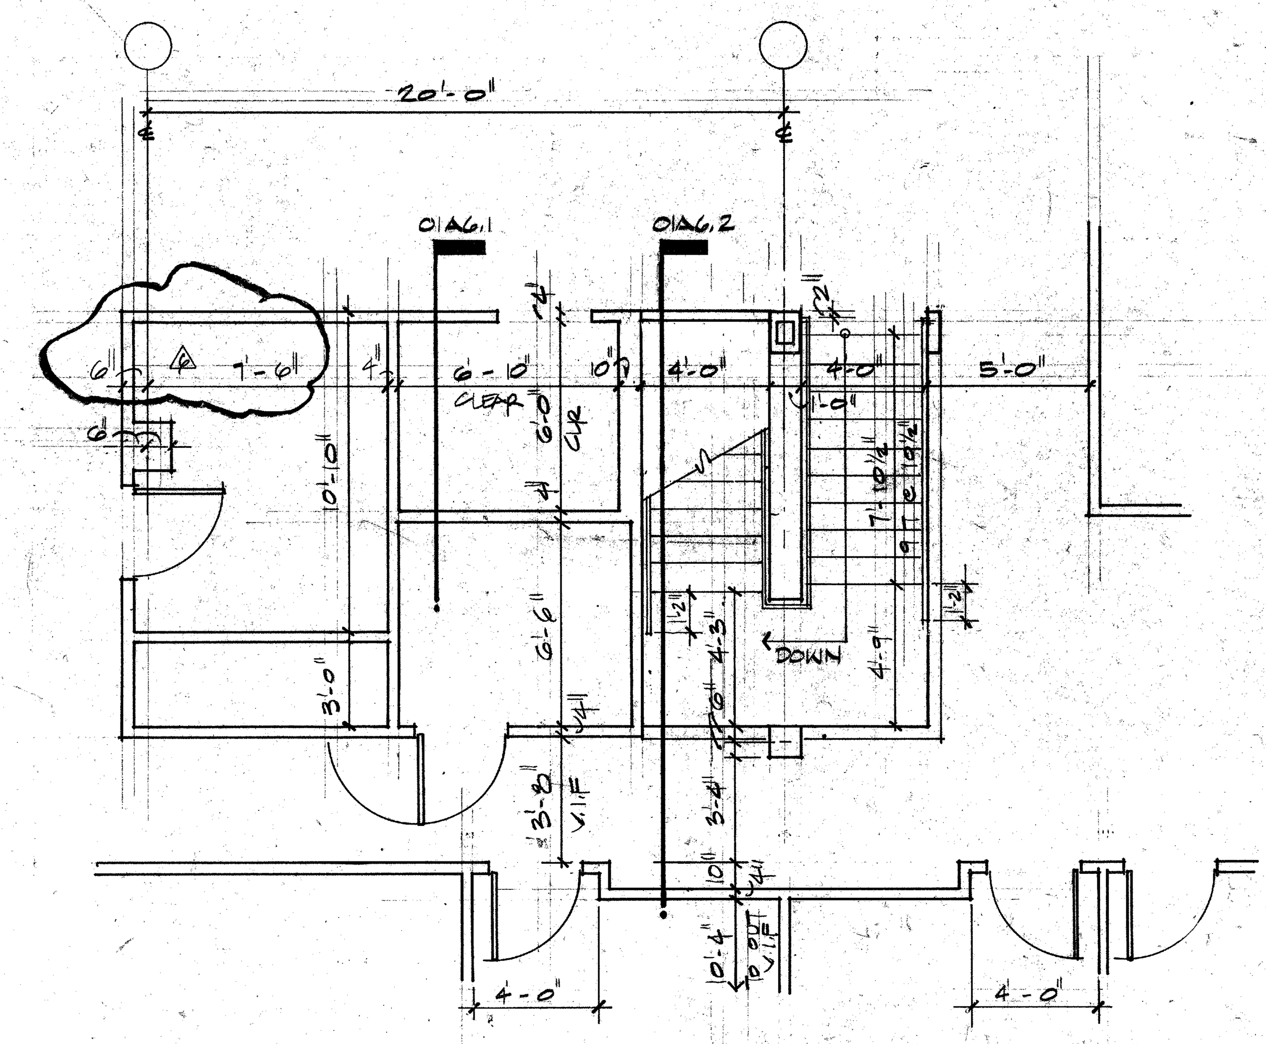

03 A6.2 **SECOND FLOOR PLAN : STAIR / ELEV.**
1/4" = 1'-0"

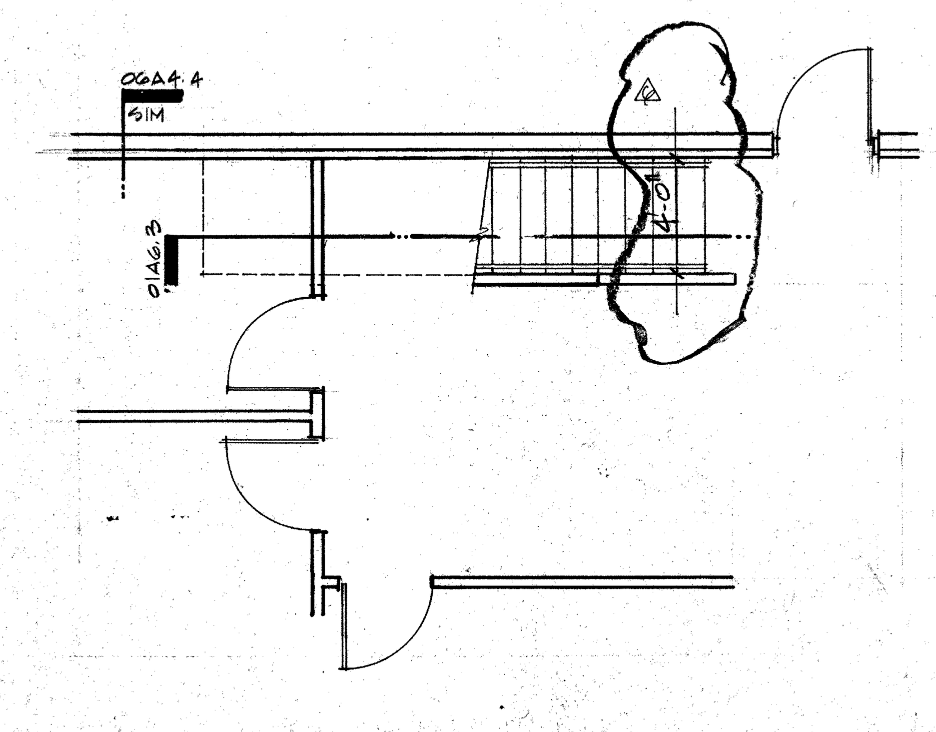

04 A6.2 **STAIR PLAN: RM 105**
1/4" = 1'-0"

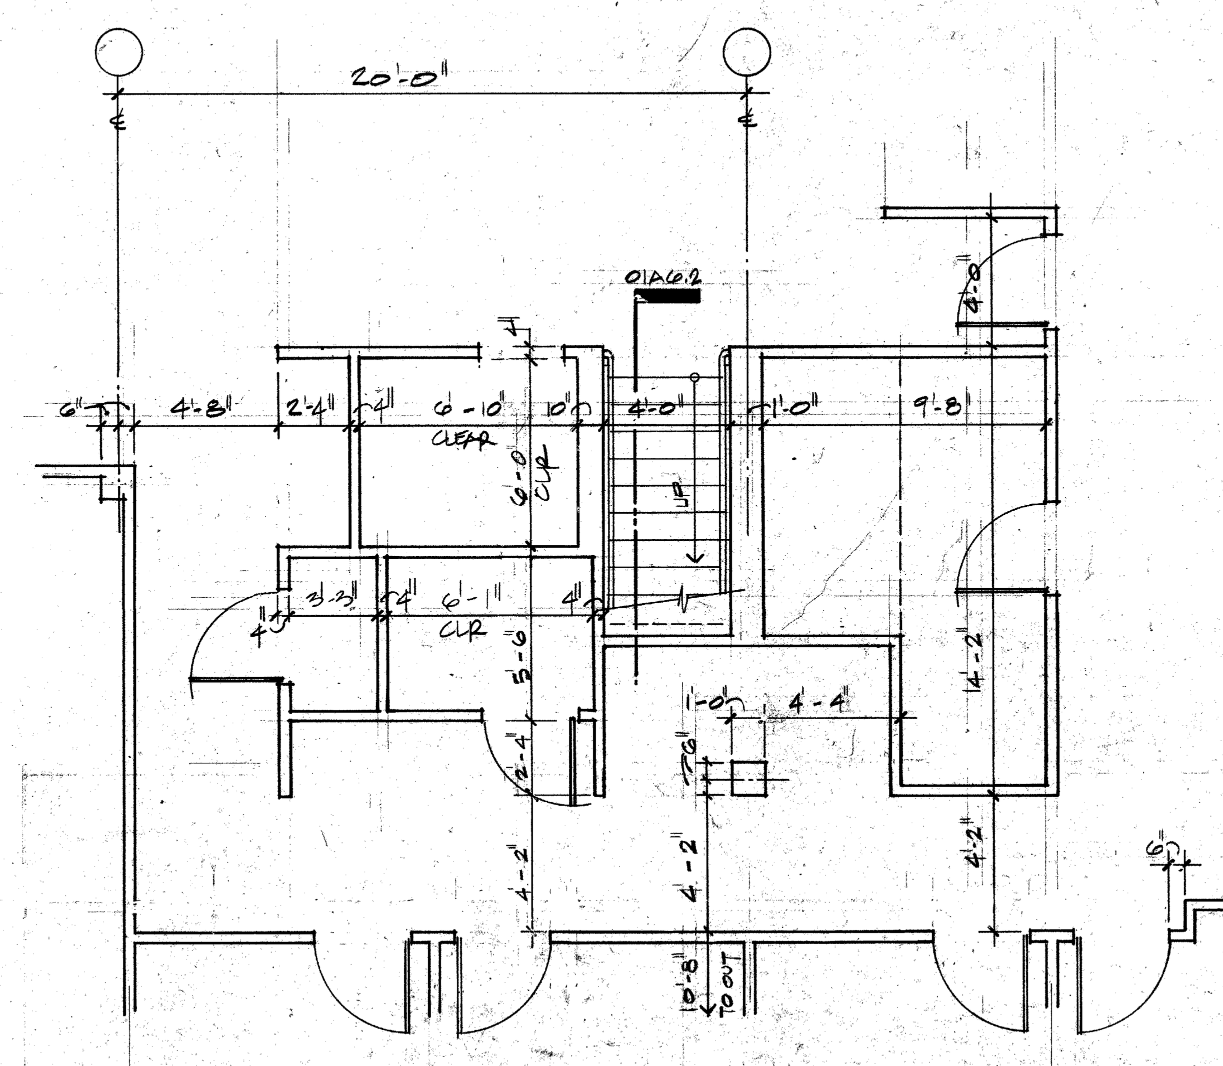

02 A6.2 **FIRST FLOOR PLAN : STAIR / ELEV.**
1/4" = 1'-0"

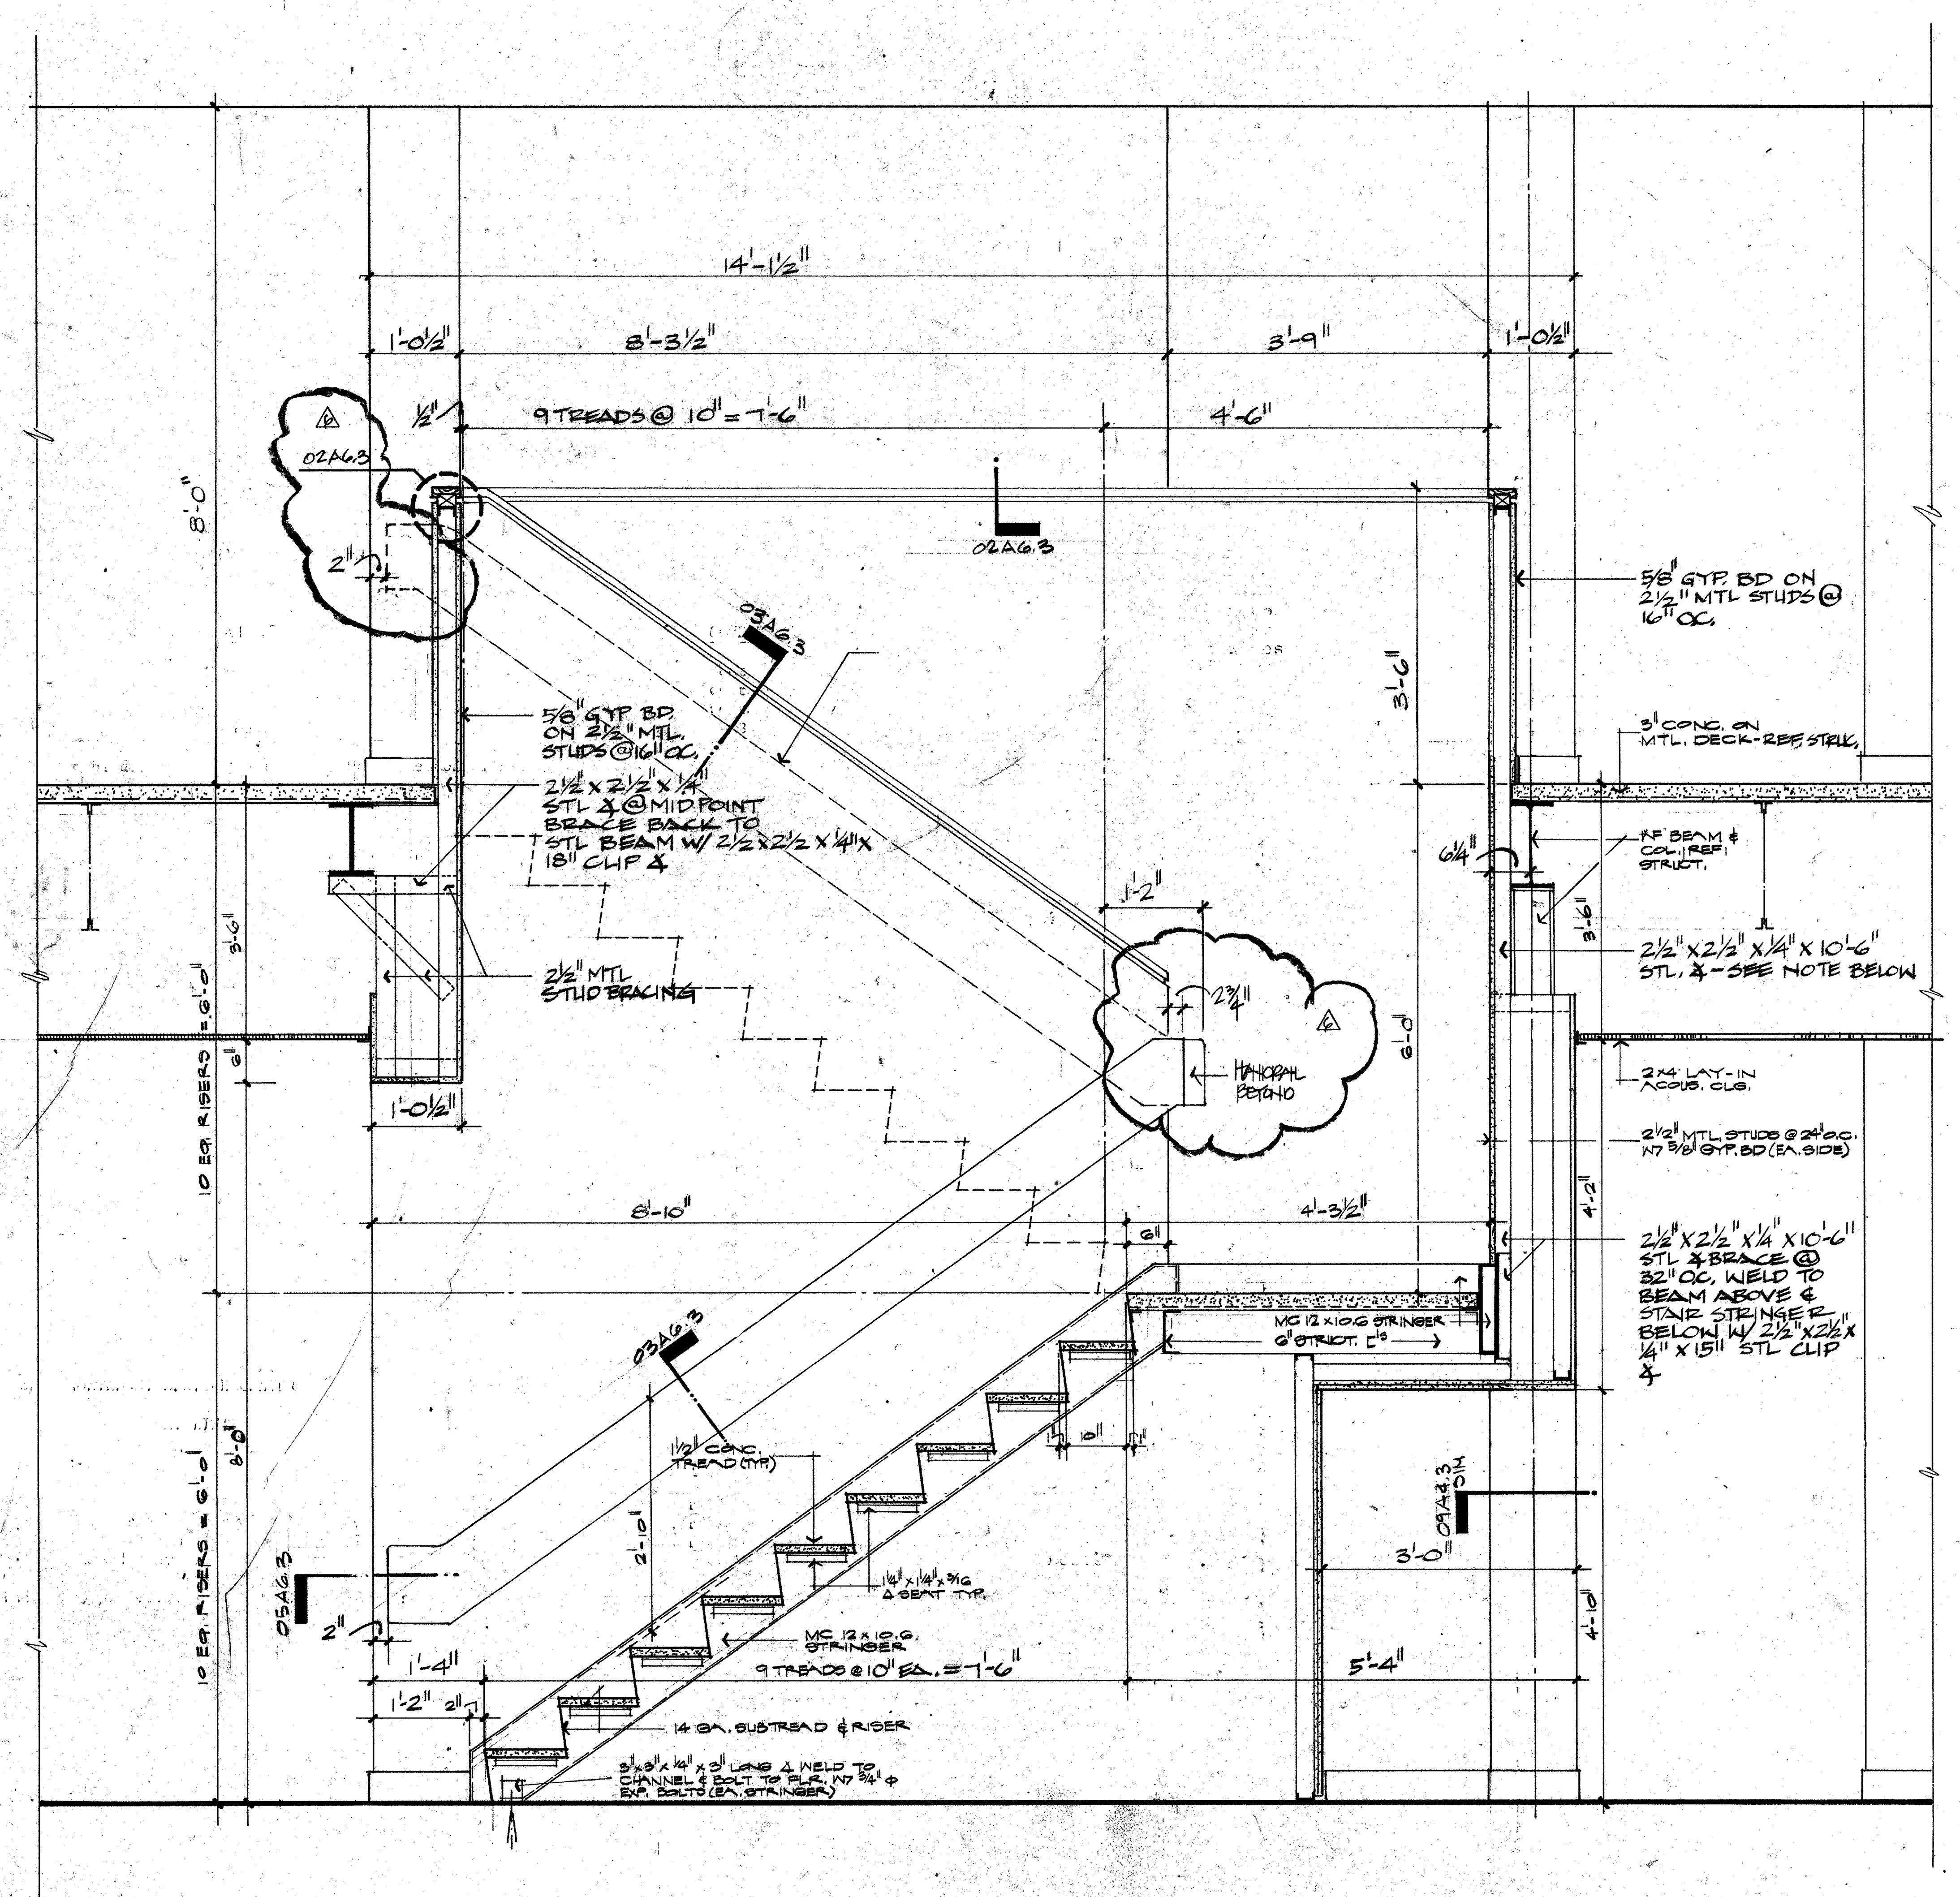

01 A6.2 **STAIR SECTION**
3/4" = 1'-0"

EDI ARCHITECTS, INC.
ARCHITECTURE PLANNING ENGINEERING INTERIOR DESIGN
8440 WALNUT HILL LANE SUITE 100 DALLAS, TEXAS 75231 214 / 750-1945
AMERICAN BANK TOWER SUITE 300 AUSTIN, TEXAS 78701 512 / 469-6308

TOWN OF ADDISON

ADDITION TO PUBLIC WORKS SERVICE CENTER
Westgrove Road
Addison Texas

DATE: 5-16-86
11 JUNE 86
24 JULY 1986 – BID
REV 67 10.02.86

SHEET NO: A6.2
PROPERTY OF LANDSCAPE DEVELOPMENT TOWN OF ADDISON
OF SHEETS
JOB NO: 851-137